


PROJET DE MISE EN PLACE DES STANDS EN MODULE BOIS DANS LE COULOIR PRINCIPAL D'ACCUEIL DU COMPLEXE HOTELIER DE KINTELE CIB _ BRAZZAVILLE_RC

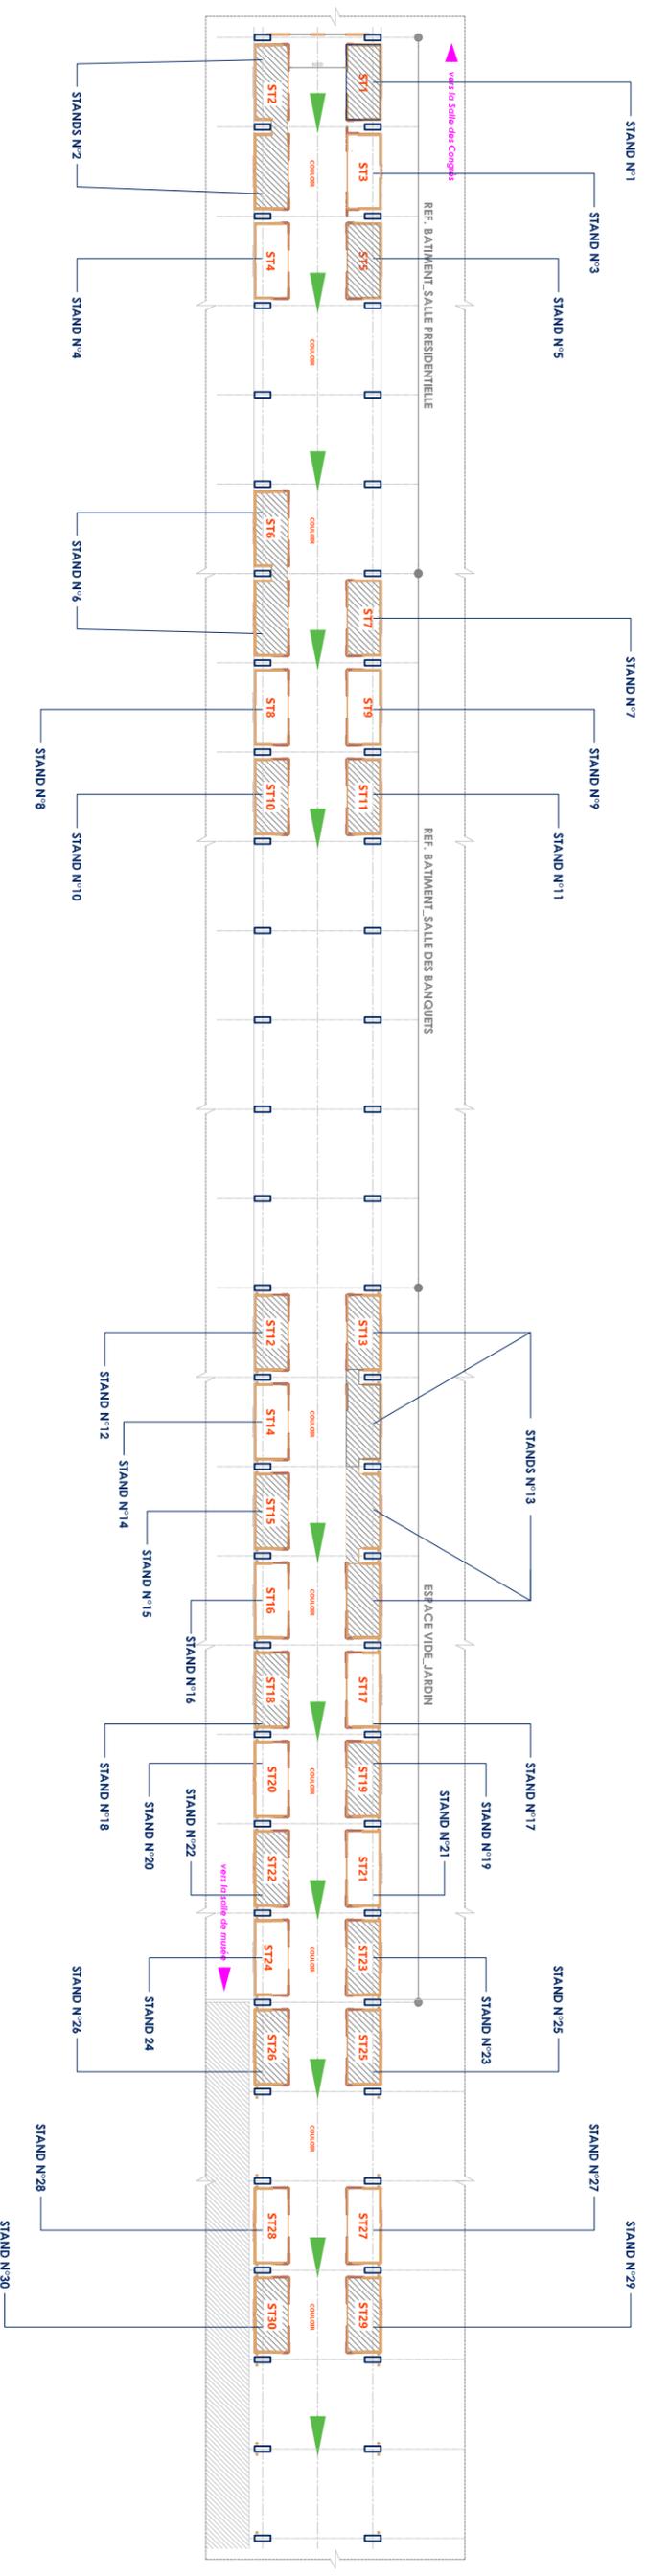

INDICES	DATES
Boussépin	01/07/2024
Avise	07/05/2024

Procédé d'implantation des stands en module bois

APPROBATION APS

ECHELLES	UNITES
1 : (A3 - m)mm
mm

Réf.: AIP/AF/N°208/05/2024/REV.08

Dessin: Genalvige TSEKE
Validation: Maguel BENTHO

